


掛川市生涯学習センター

舞台断面図

照明回路図

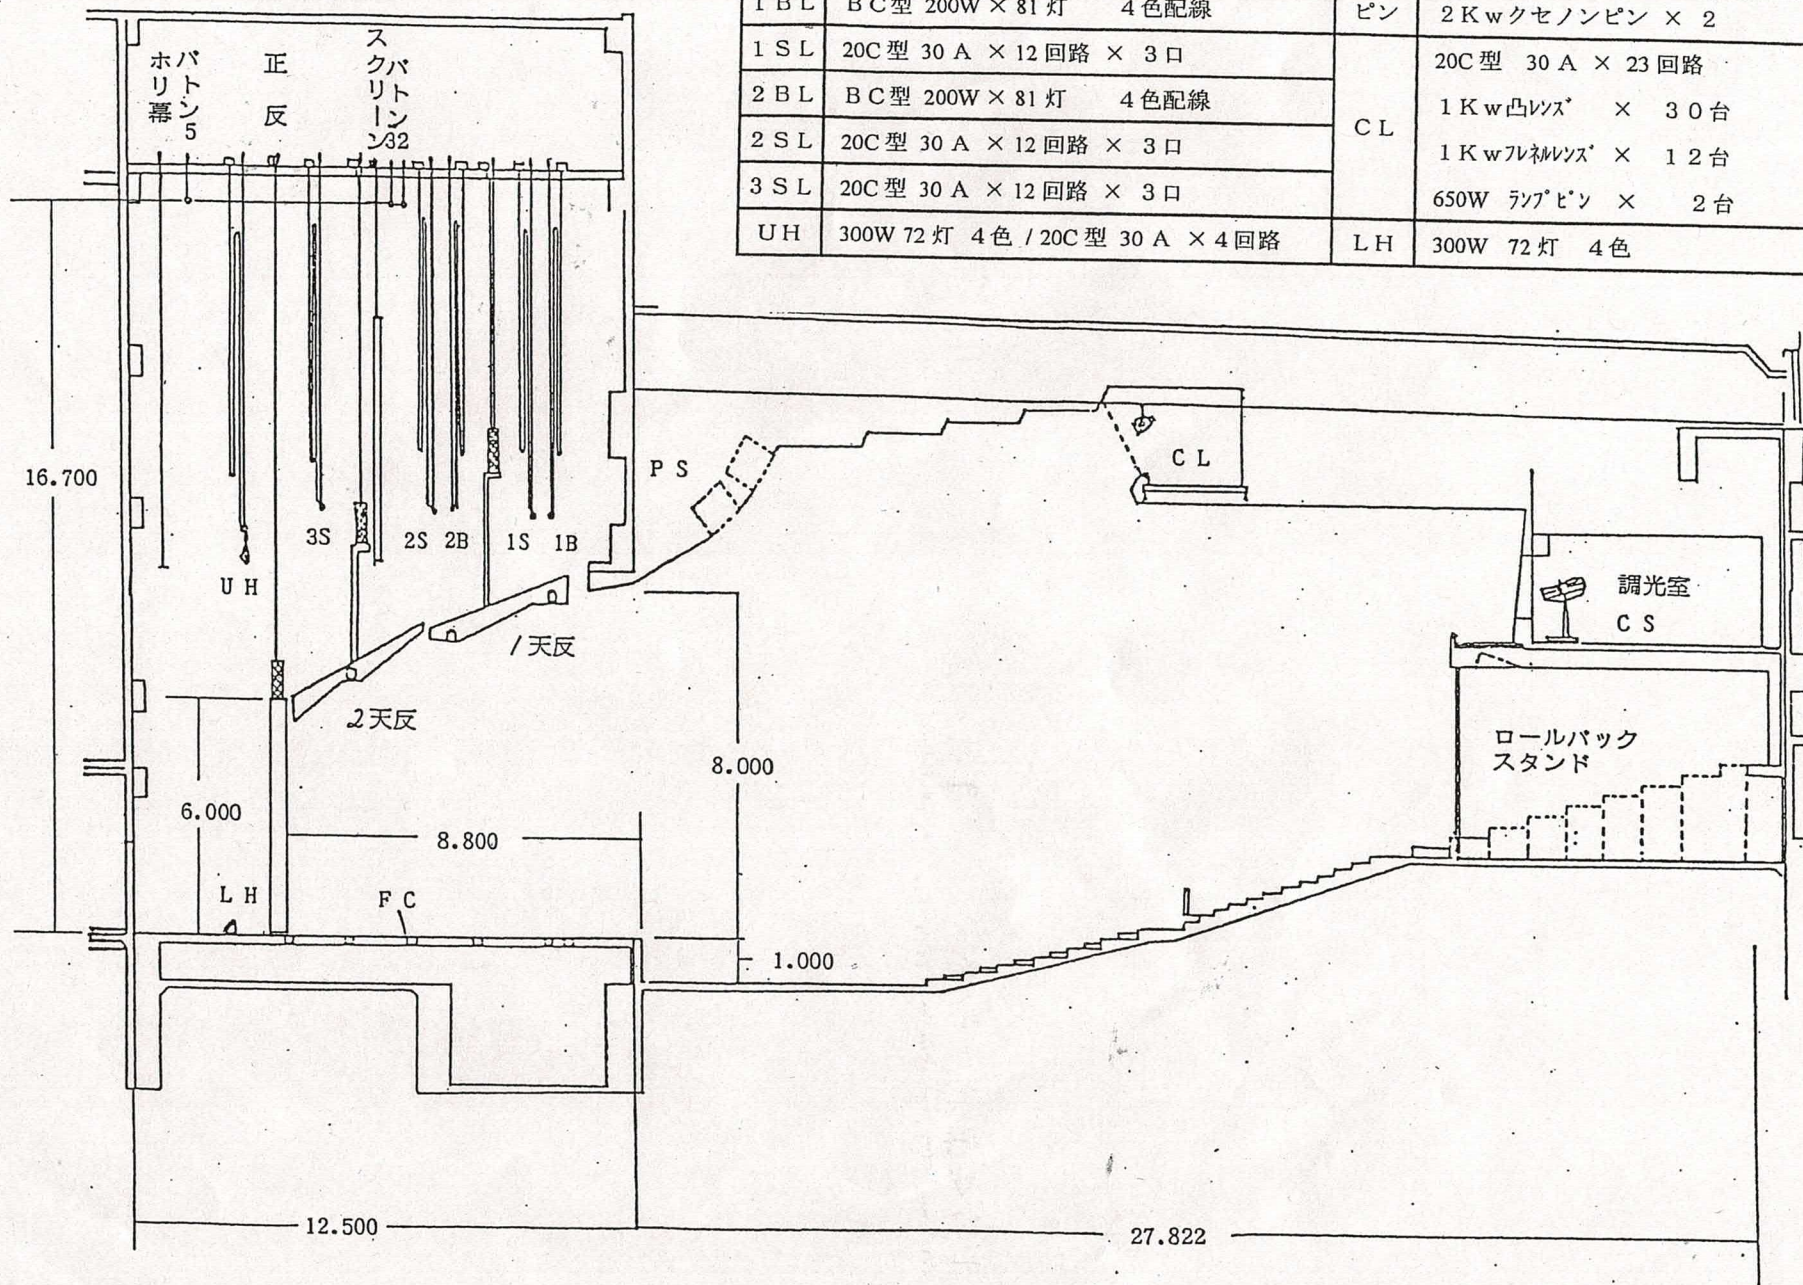

調光器	デジタルクロスバー 80本×3段 グループ 6本 マスター 10本×10ページ 500シーンメモリ (丸茂)		
1 B L	B C型 200W×81灯 4色配線	ピン	2 Kwクセノンピン × 2
1 S L	20C型 30 A × 12回路 × 3口	C L	20C型 30 A × 23回路
2 B L	B C型 200W×81灯 4色配線		1 Kw凸レンズ × 30台
2 S L	20C型 30 A × 12回路 × 3口		1 Kwフレネルレンズ × 12台
3 S L	20C型 30 A × 12回路 × 3口		650W ランプピン × 2台
U H	300W 72灯 4色 / 20C型 30 A × 4回路	L H	300W 72灯 4色