

掛川市文化会館シオーネ大ホール 照明基本仕込み図


1.8m

UH 71 72 63 22
LH 72 59 22 40

ステージ
上下FC12回路
前FC10回路
奥FC6回路
(30AC型)

TOW
4回路(20AC型)
各2台口
CSQ1kw×8台
(上下共通)

FR
8回路(20AC型)
各2台口
CSQ1kw×16台
(上下共通)

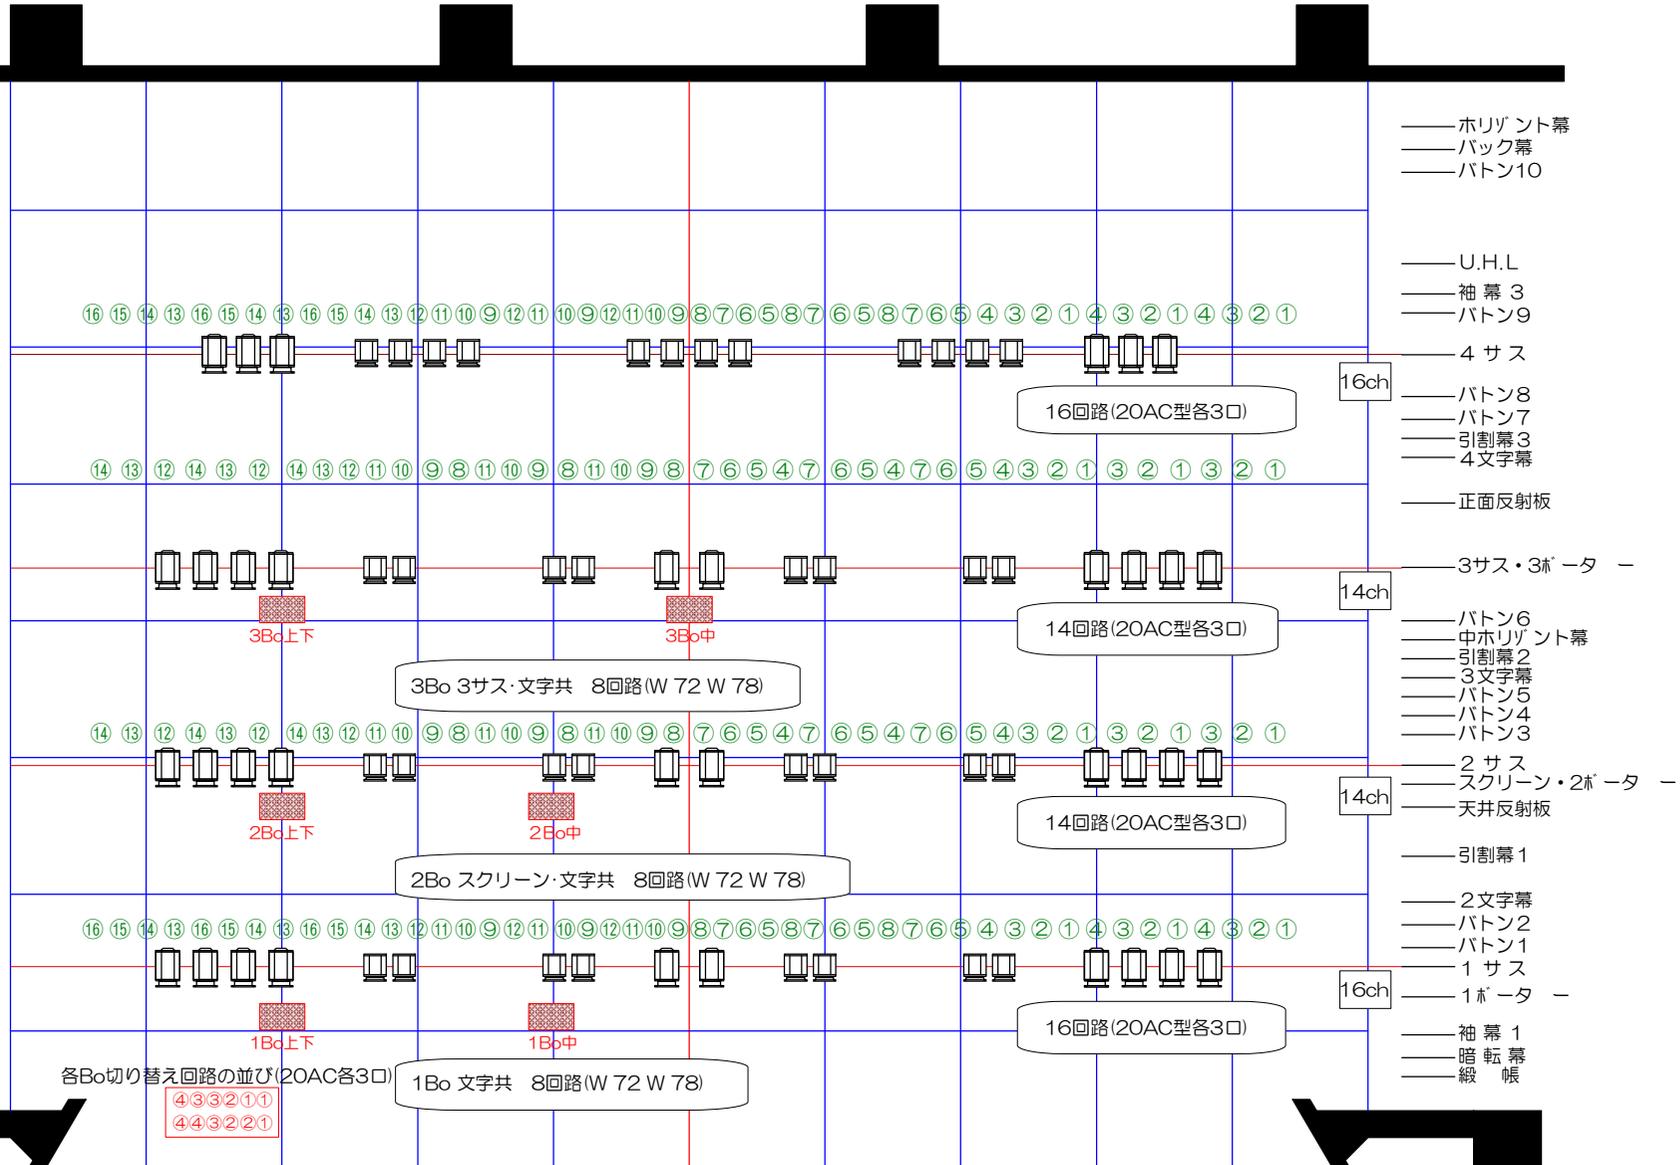

- ホリゾン幕
- バック幕
- バトン10
- U.H.L
- 袖幕3
- バトン9
- 4サス
- バトン8
- バトン7
- 引割幕3
- 4文字幕
- 正面反射板
- 3サス・3ポーター
- バトン6
- 中ホリゾン幕
- 引割幕2
- 3文字幕
- バトン5
- バトン4
- バトン3
- 2サス
- スクリーン・2ポーター
- 天井反射板
- 引割幕1
- 2文字幕
- バトン2
- バトン1
- 1サス
- 1ポーター
- 袖幕1
- 暗転幕
- 緞帳