


# 掛川市文化会館シオーネ大ホール舞台平面図

1.8m

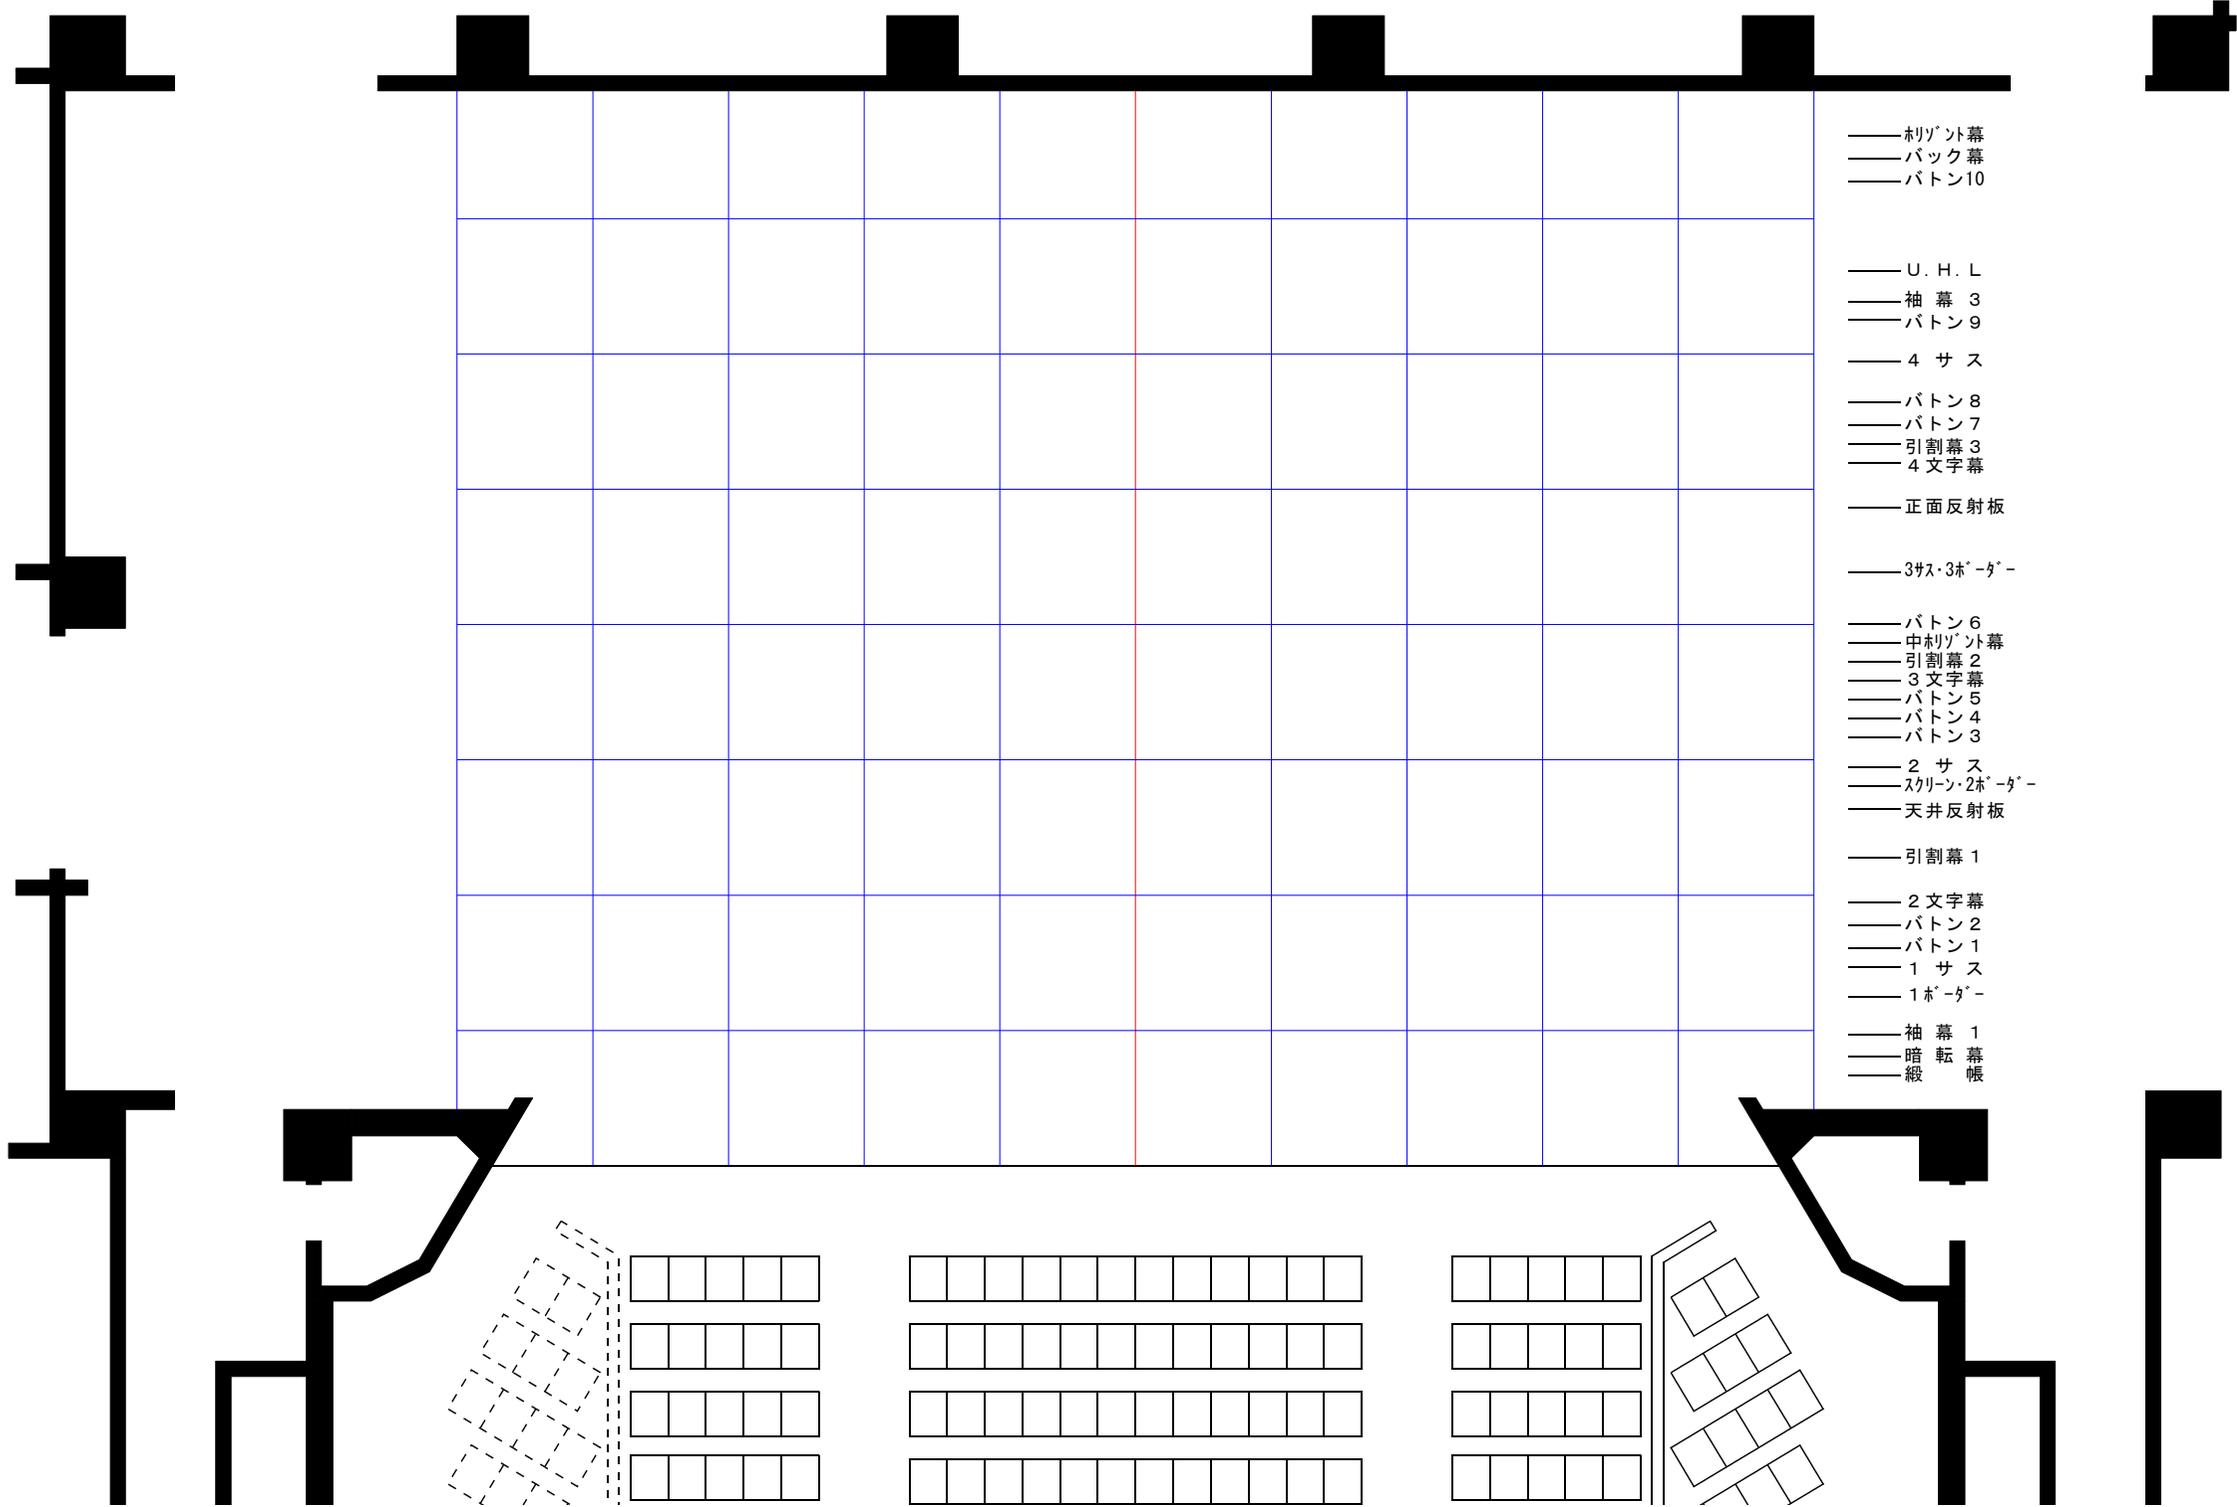

- 刺繍外幕
- バック幕
- バトン10
  
- U. H. L
- 袖幕 3
- バトン 9
- 4 サス
- バトン 8
- バトン 7
- 引割幕 3
- 4 文字幕
- 正面反射板
  
- 3サス・3ホーダー
  
- バトン 6
- 中刺繍外幕
- 引割幕 2
- 3 文字幕
- バトン 5
- バトン 4
- バトン 3
- 2 サス
- スクリーン・2ホーダー
- 天井反射板
  
- 引割幕 1
  
- 2 文字幕
- バトン 2
- バトン 1
- 1 サス
- 1ホーダー
  
- 袖幕 1
- 暗転幕
- 緞帳